




WILCZAK 20

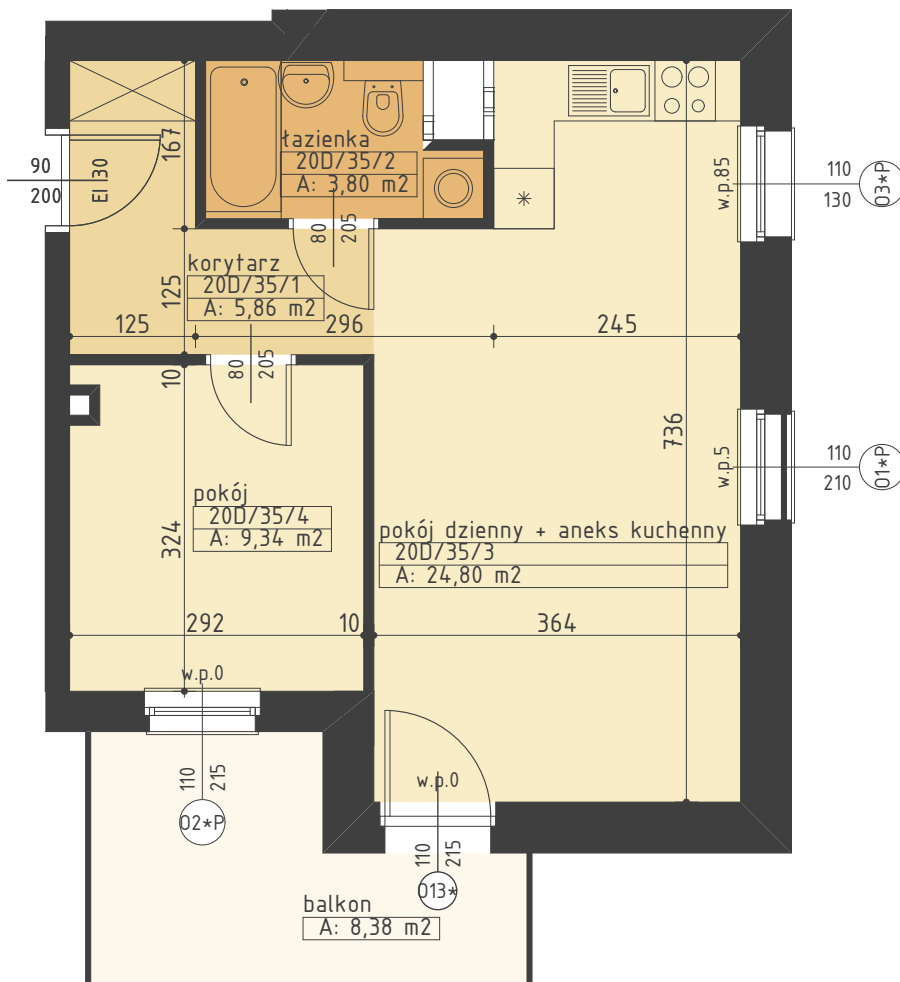



LOKAL 20D/35 3. piętro pow. 43,80m²

zestawienie powierzchni	m ²
korytarz	5,86
łazienka	3,80
pokój dzienny/aneks kuchenny	24,80
pokój 1	9,34
razem	43,80

skala 1:75



Niniejsze dane są poglądowe i mogą odbiegać od ostatecznego projektu realizacyjnego

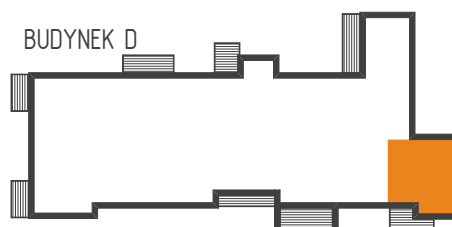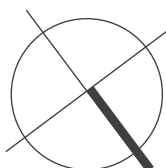

Doświadczenie i Nowoczesność
Rok założenia 1988

ul. Kochanowskiego 7, 60-845 Poznań
61 84 64 060/067 www.agrobex.pl



LITOBORSKI + MARCINIAK
BIURO ARCHITEKTONICZNE SP. Z O.O.

LOKAL 20D/35