




WILCZAK 20

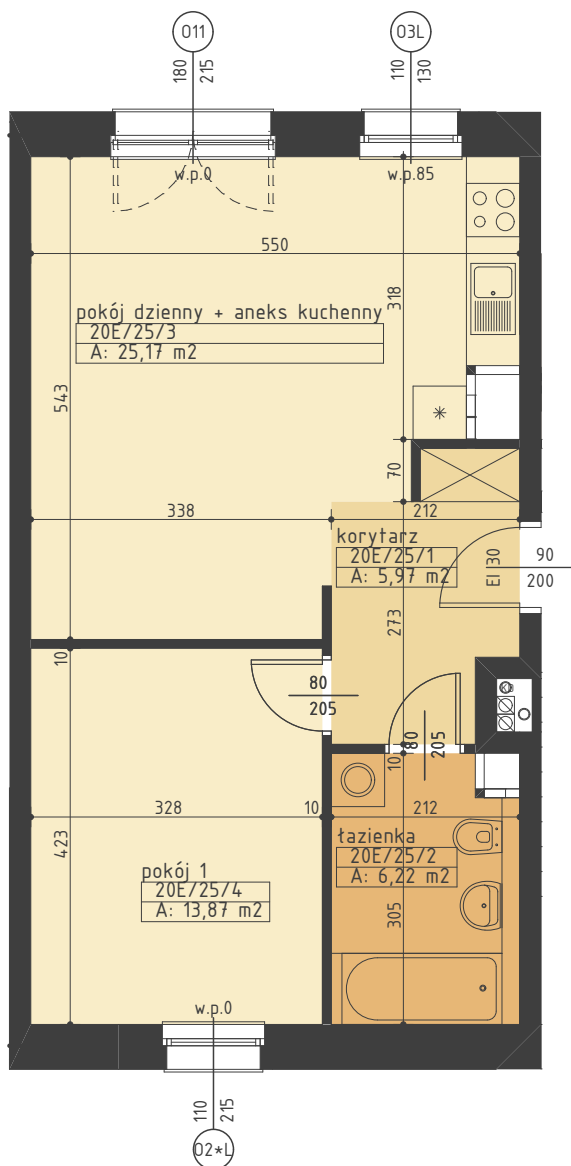



LOKAL 20E/25 parter pow. 51,23m²

zestawienie powierzchni	m ²
korytarz	5,97
łazienka	6,22
pokój dzienny/aneks kuchenny	25,17
pokój 1	13,87
razem	51,23

skala 1:85



Niniejsze dane są poglądowe i mogą odbiegać od ostatecznego projektu realizacyjnego

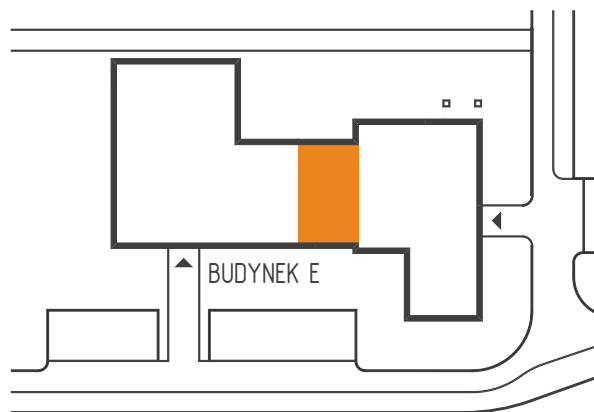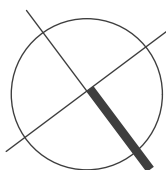

Doświadczenie i Nowoczesność

Rok założenia 1988

ul. Kochanowskiego 7, 60-845 Poznań
61 84 64 060/067 www.agrobex.pl



LITOBORSKI + MARCINIAK
BIURO ARCHITEKTONICZNE SP. Z O.O.

LOKAL 20E/25 (20E/24 wg dokumentacji)