




WILCZAK 20

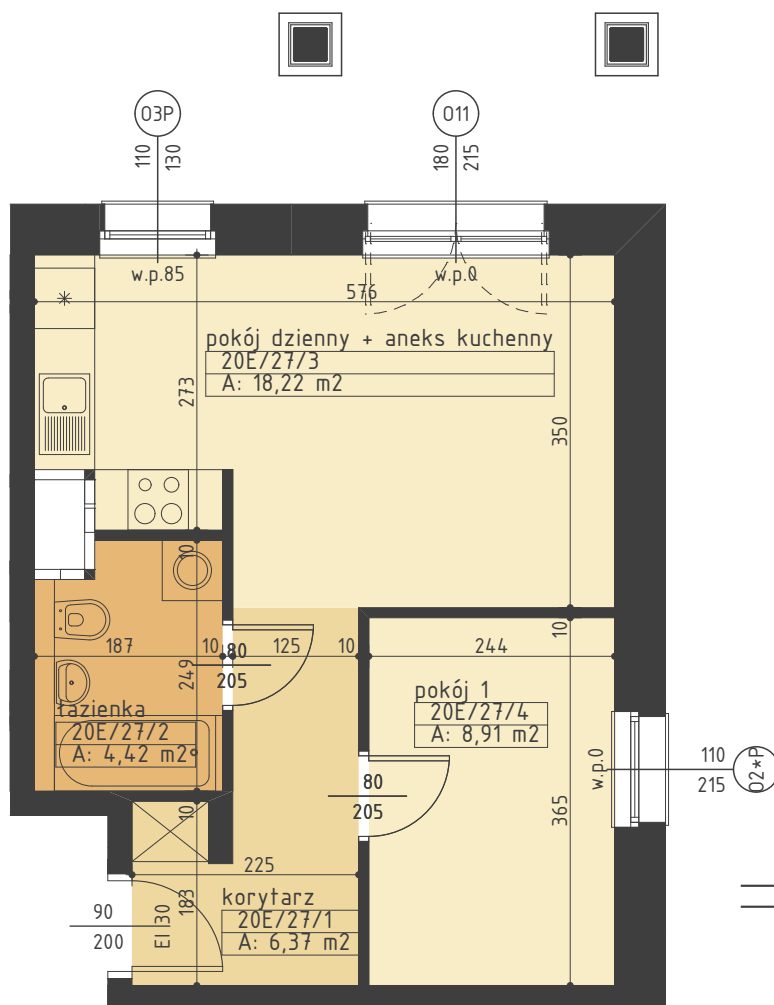



LOKAL 20E/27 parter pow. 37,92m²

zestawienie powierzchni	m ²
korytarz	6,37
łazienka	4,42
pokój dzienny/aneks kuchenny	18,22
pokój 1	8,91
razem	37,92

skala 1:75

0 1m 2m 4m

Niniejsze dane są poglądowe i mogą odbiegać od ostatecznego projektu realizacyjnego

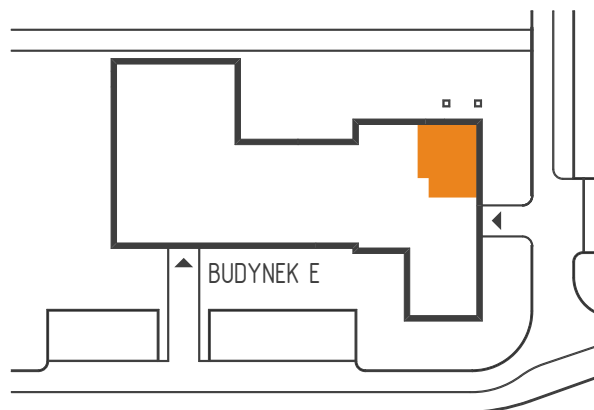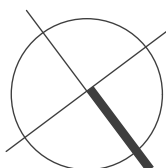

Doświadczenie i Nowoczesność

Rok założenia 1988

ul. Kochanowskiego 7, 60-845 Poznań
61 84 64 060/067 www.agrobex.pl



LITOBORSKI + MARCINIAK
BIURO ARCHITEKTONICZNE SP. Z O.O.

LOKAL 20E/27
(20E/26 wg dokumentacji)